


# STAZIONE FERROVIARIA DI CAVRIAGO

ORGANIZZAZIONE DEGLI SPAZI AL PIANO TERRA

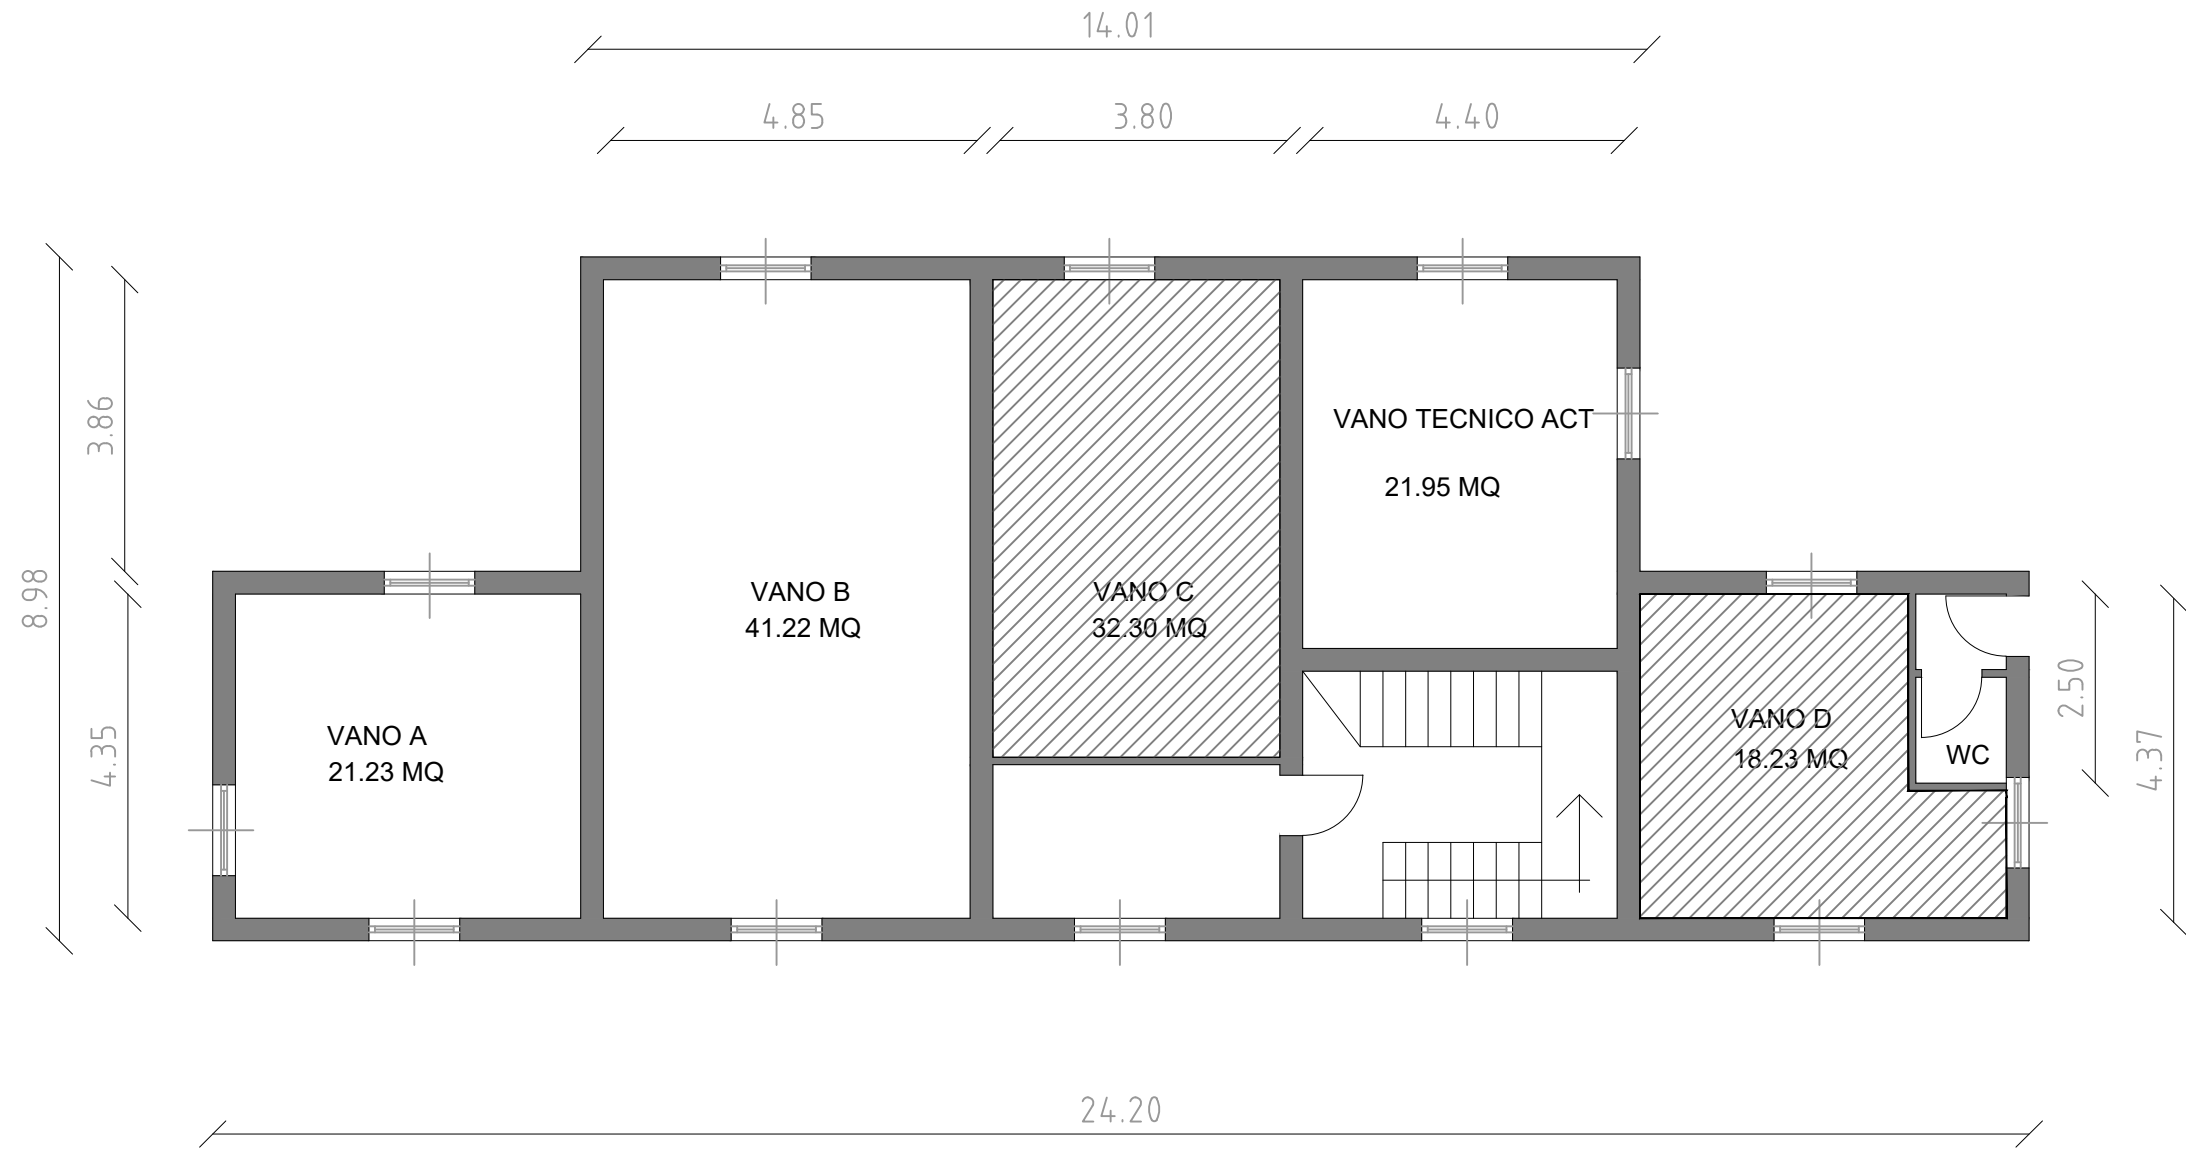

SCALA 1:100